


DEMANDE D'AUTORISATION D'EXPLOITER (ICPE)
Extension du parc éolien de Sommereux
PLAN DU PERIMETRE RAPPROCHE - E5 - PDL2 - 1/500

Eolienne n°5
 TN:94,1m
 TF: 95,1m
 NFG final:244.1m max
 H_max/TN:150m max
 %%C du rotor:130m max

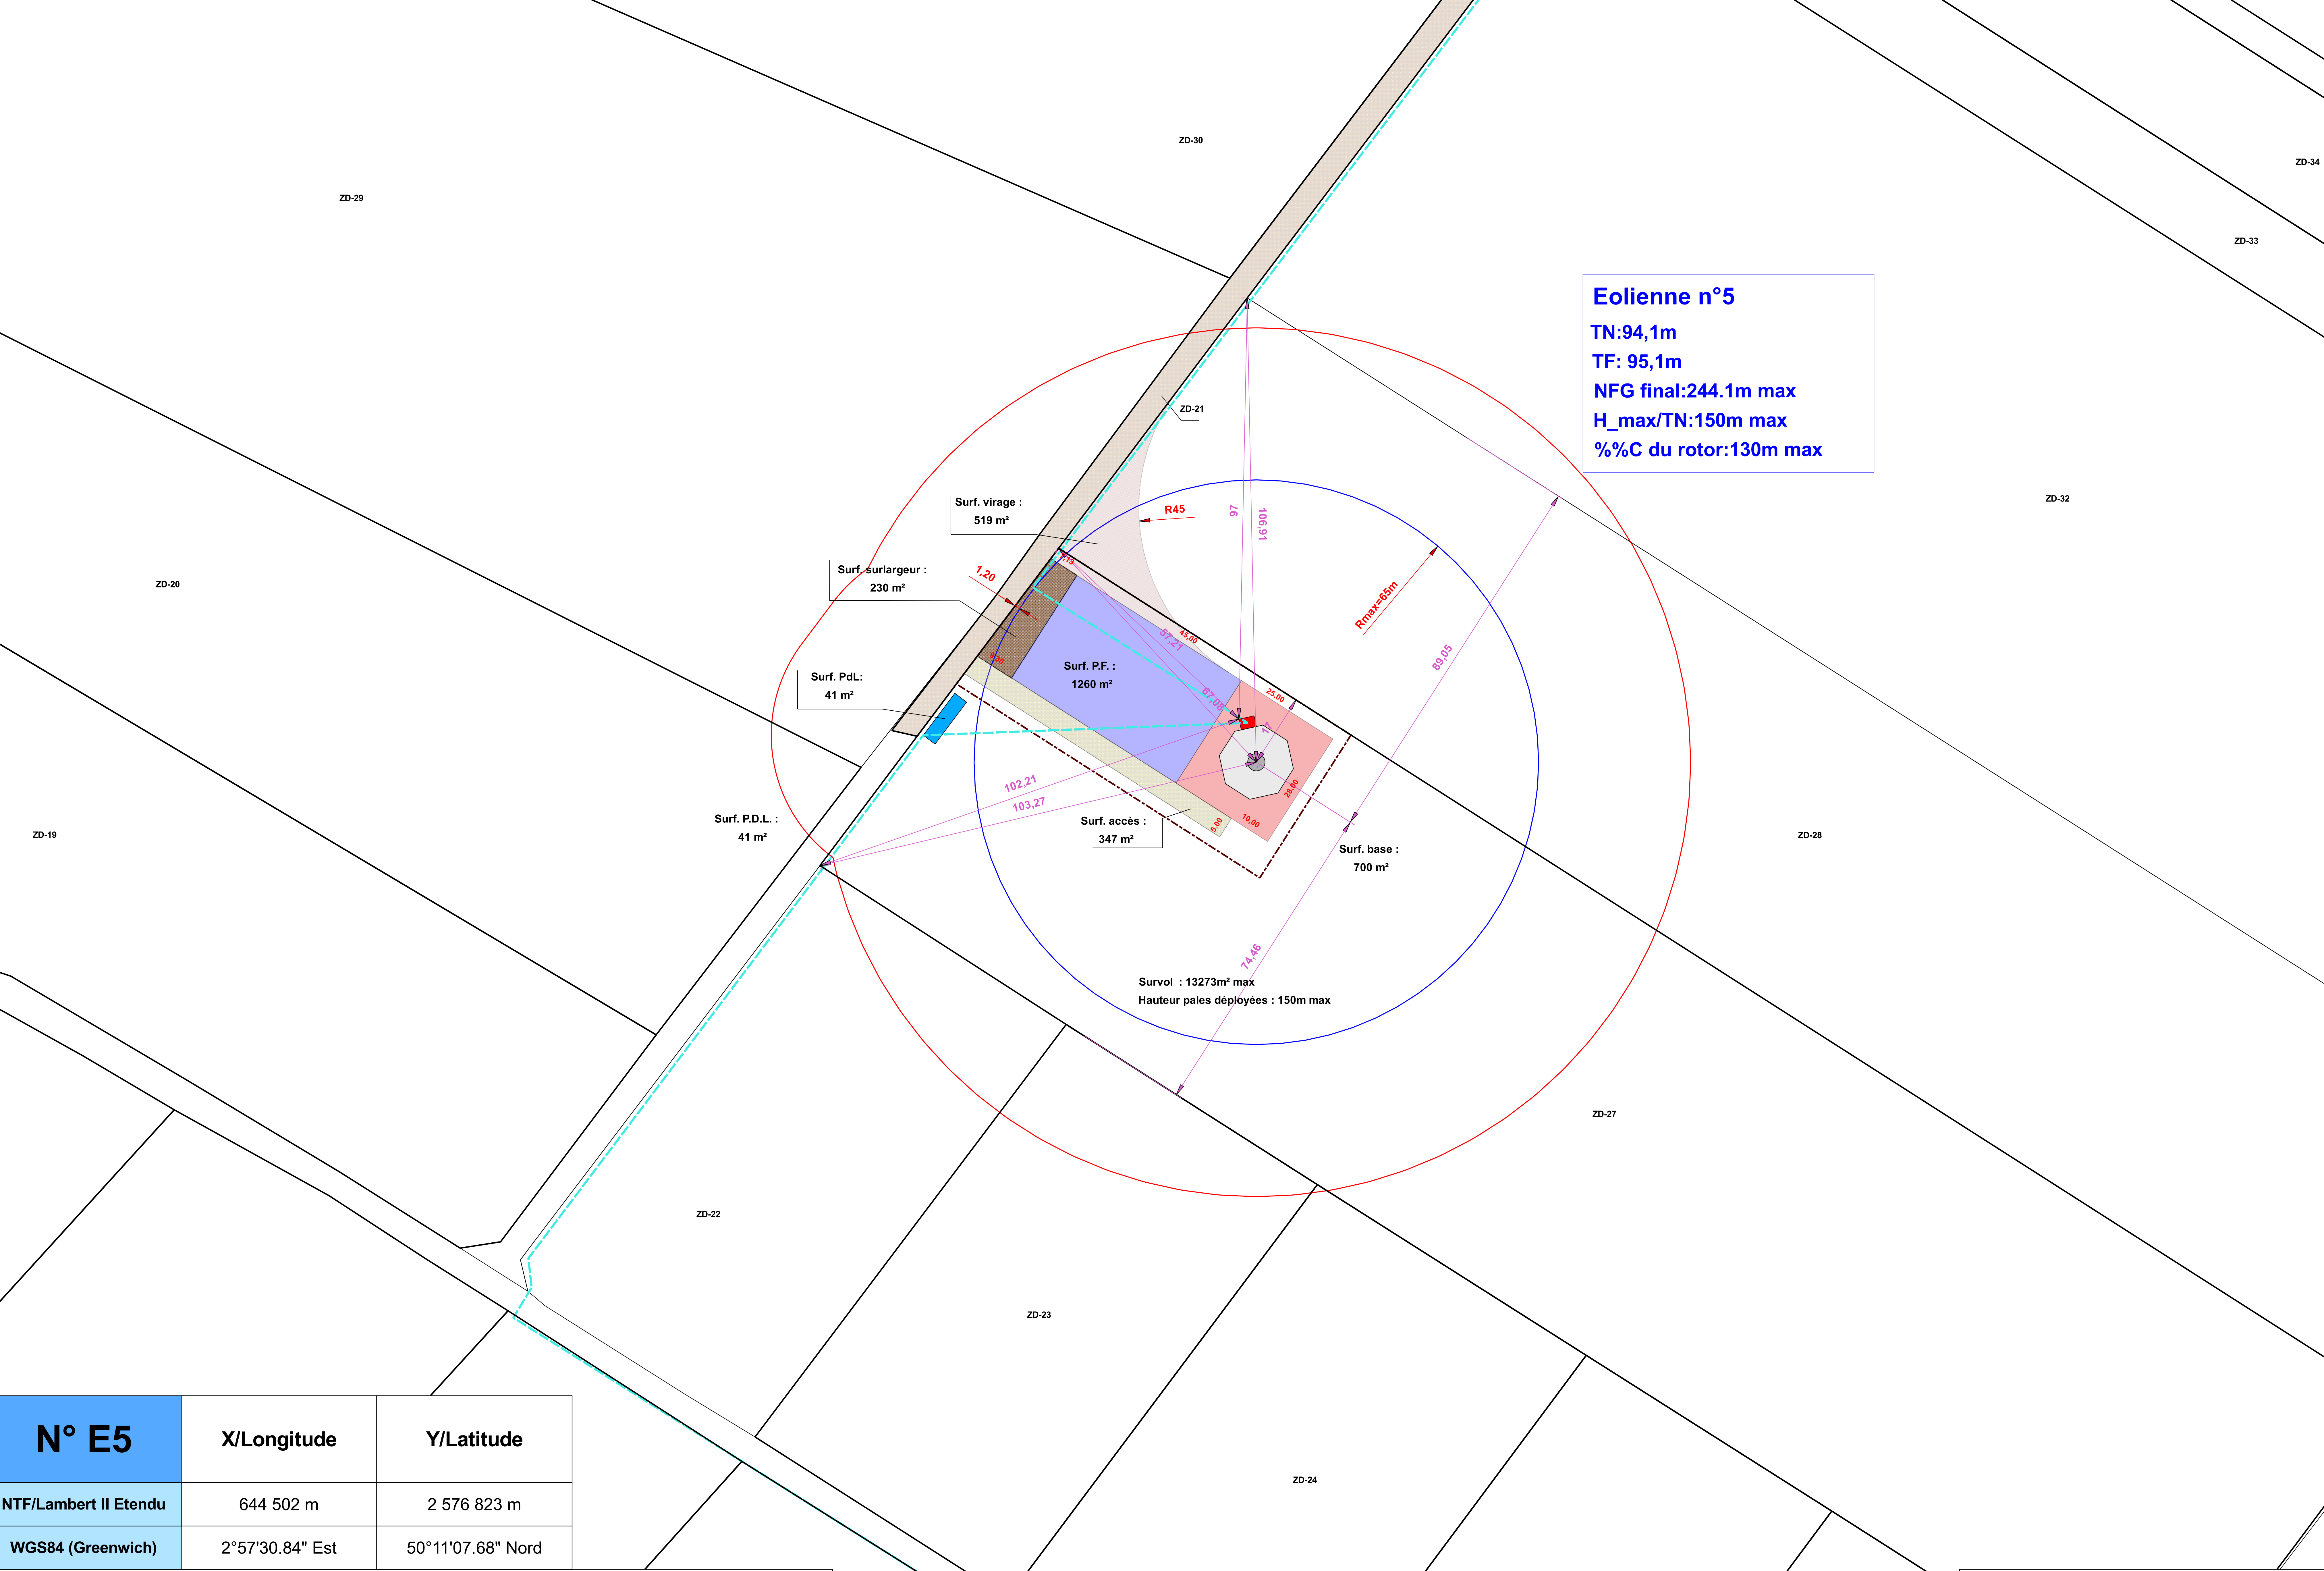

Survol : 13273m² max
 Hauteur pales déployées : 150m max

N° E5	X/Longitude	Y/Latitude
NTF/Lambert II Etendu	644 502 m	2 576 823 m
WGS84 (Greenwich)	2°57'30,84" Est	50°11'07,68" Nord

Ce plan est la propriété de MAIA EOLIS, toute reproduction ou diffusion même partielle est interdite sous peine de poursuites judiciaires

Sources : IGN 2016

Echelle : 1:500

Réalisation : Benoît MELEY - MAIA EOLIS
 Mai 2016

- | | | | |
|--|--------------------------|--|----------------------------|
| Survol du rotor | Base de l'éolienne | Virage | Poste de livraison |
| Limite des 35m autour de l'installation (bout de pale + 35m) | Plateforme de l'éolienne | Remblais | Ligne électrique existante |
| Emprise au sol de l'éolienne | Chemin d'accès à créer | Câble interéolien : 20.000 volts | Limite de parcelle |
| | Chemin d'accès existant | Poste de transformation pied de mât (690/20 000 V) | |

Format A0
E5