


DEMANDE D'AUTORISATION D'EXPLOITER (ICPE)
Extension du parc éolien de Sommereux
PLAN DU PERIMETRE RAPPROCHE - E1 - 1/500

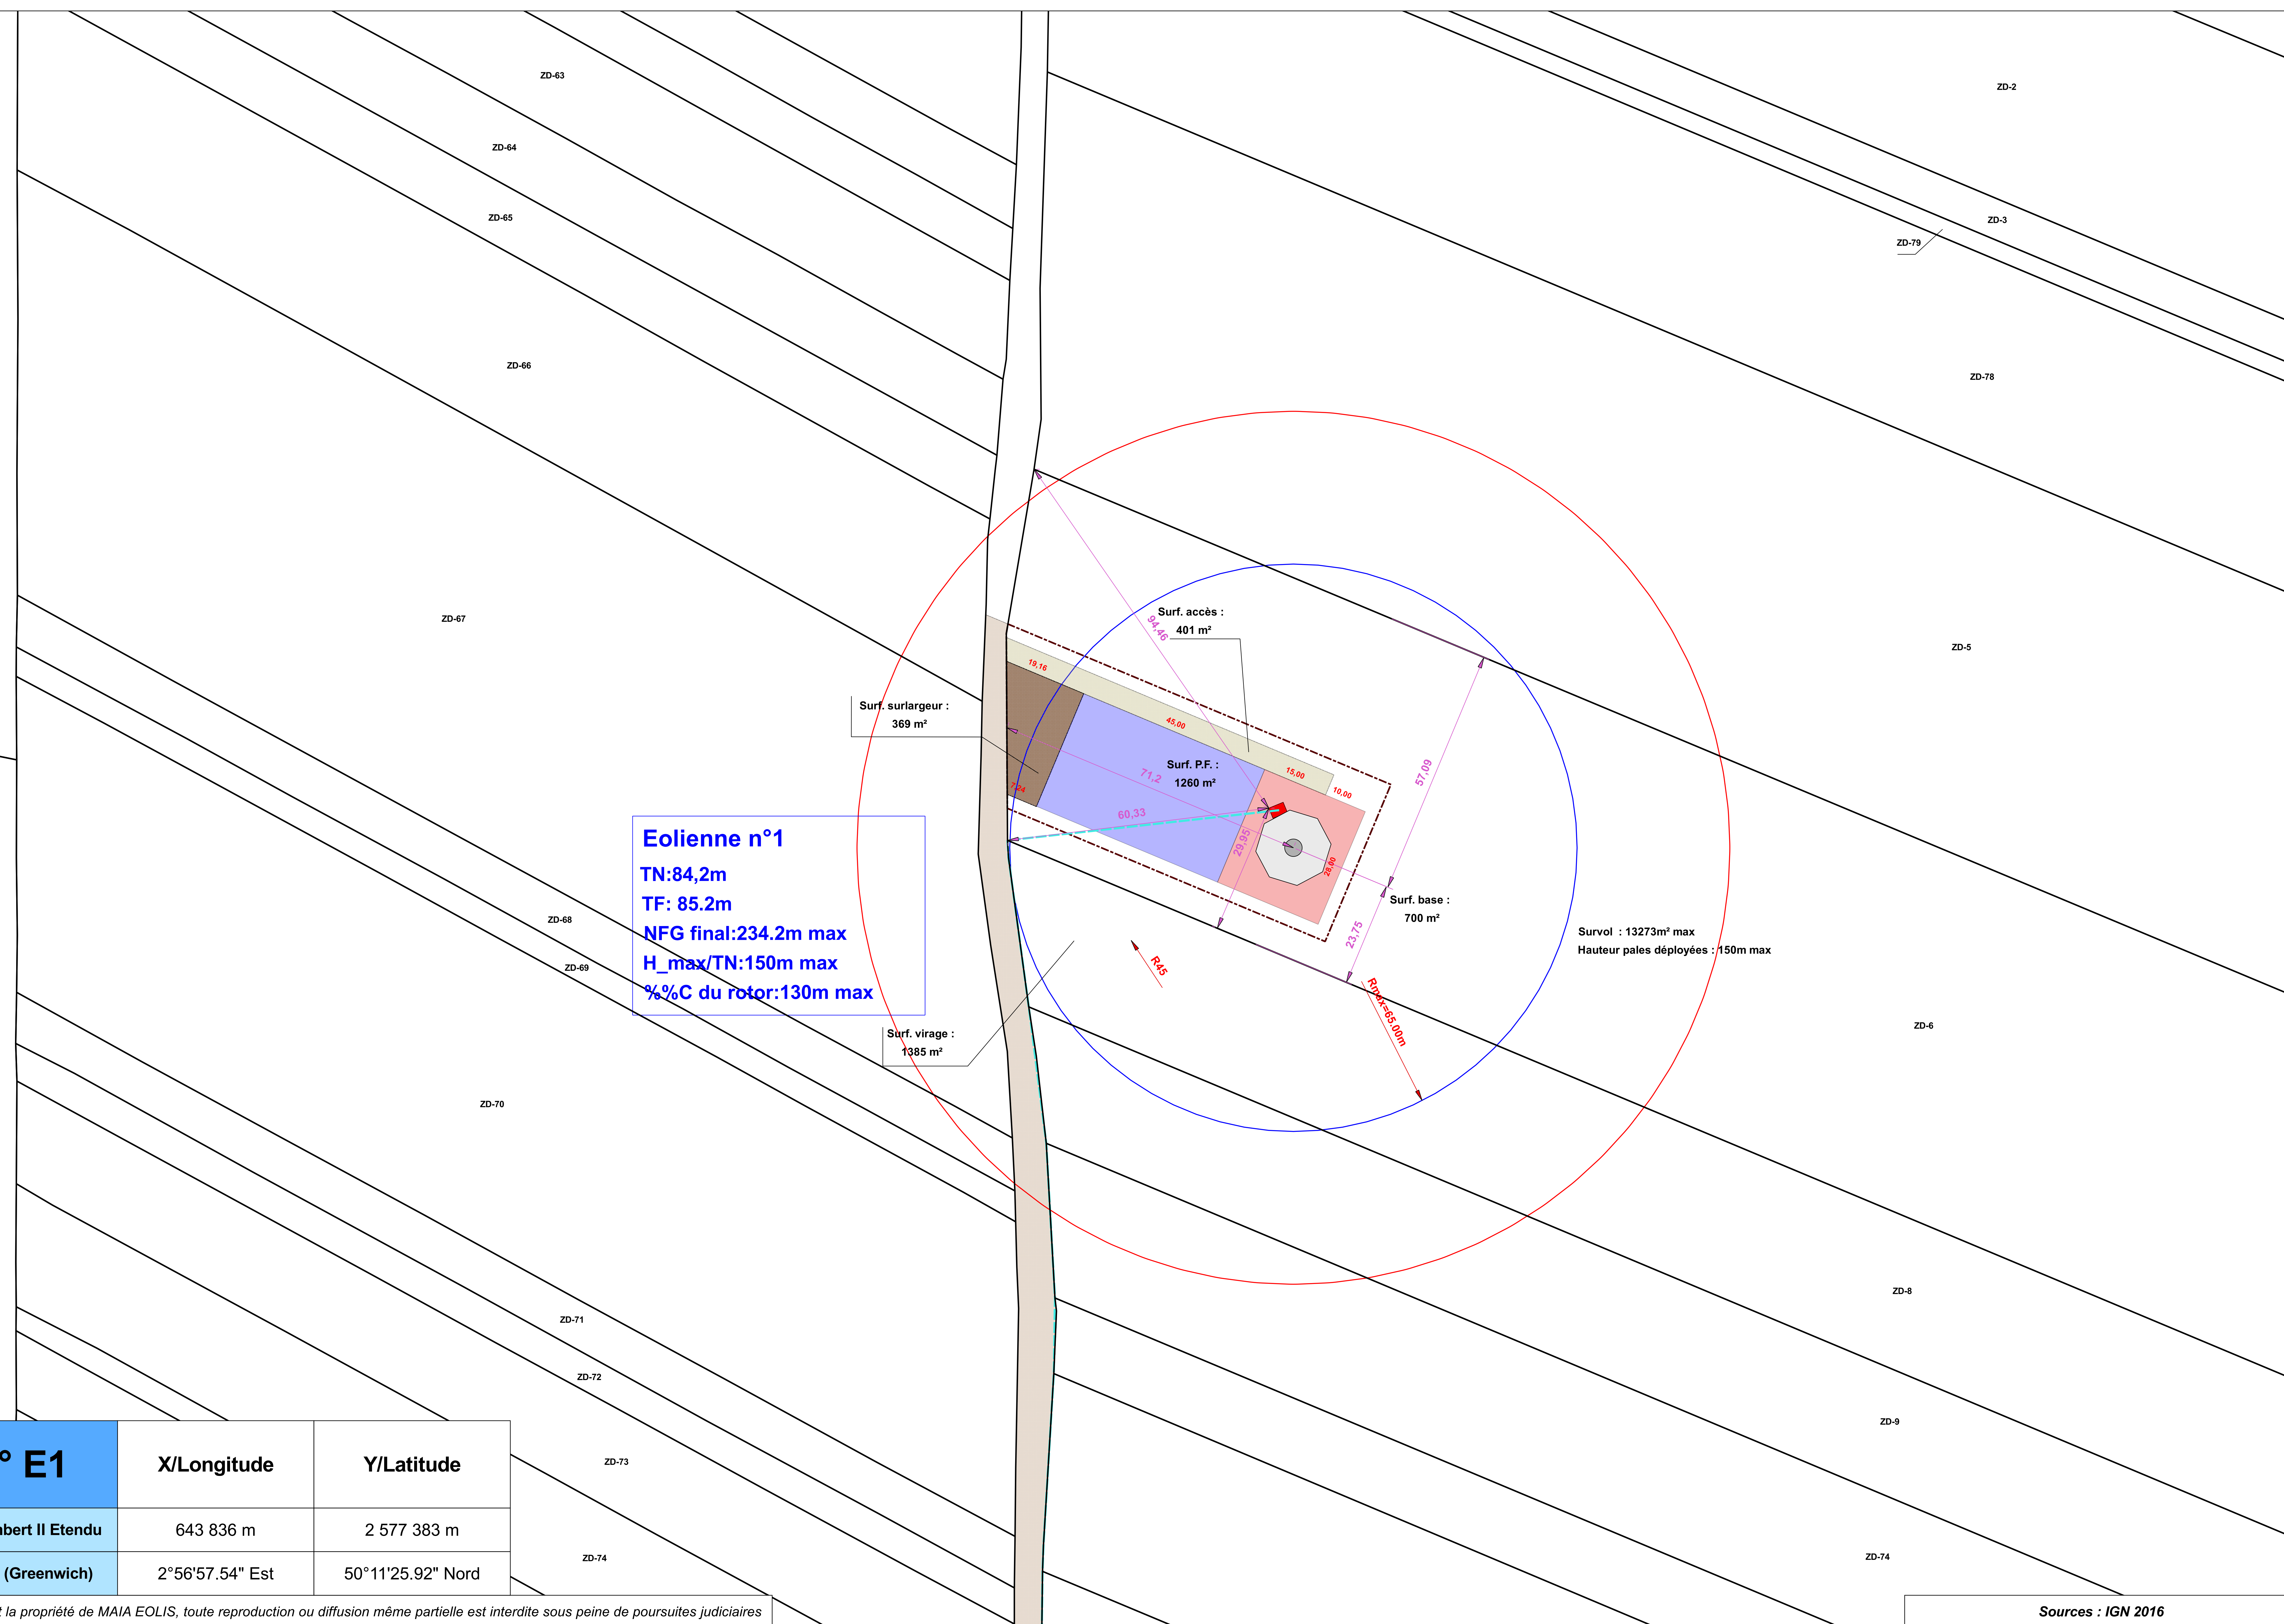


Eolienne n°1
 TN:84,2m
 TF: 85.2m
 NFG final:234.2m max
 H_max/TN:150m max
 %C du rotor:130m max

N° E1	X/Longitude	Y/Latitude
NTF/Lambert II Etendu	643 836 m	2 577 383 m
WGS84 (Greenwich)	2°56'57.54" Est	50°11'25.92" Nord

Ce plan est la propriété de MAIA EOLIS, toute reproduction ou diffusion même partielle est interdite sous peine de poursuites judiciaires

Sources : IGN 2016

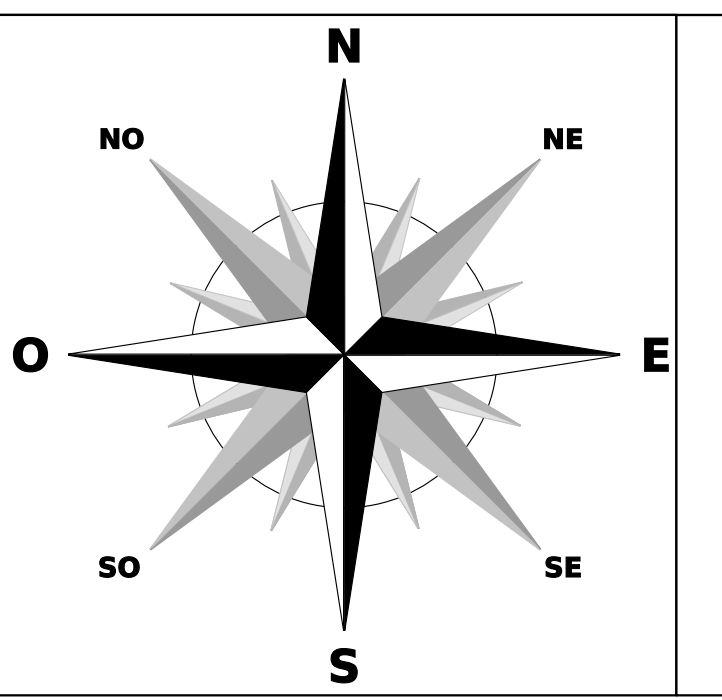

Echelle : 1:500
 0 25 50 m

Réalisation : Benoît MELEY - MAIA EOLIS
 Mai 2016

- Survol du rotor
- Limite des 35m autour de l'installation (bout de pale + 35m)
- Emprise au sol de l'éolienne
- Base de l'éolienne
- Plateforme de l'éolienne
- Chemin d'accès à créer
- Chemin d'accès existant
- Virage
- Remblais
- Poste de transformation pied de mât (690/20 000 V)
- Ligne électrique existante
- Limite de parcelle
- Câble interéolien : 20.000 volts

Format A0

E1