


**DEMANDE D'AUTORISATION D'EXPLOITER (ICPE)**  
**Extension du parc éolien de Sommereux**  
**PLAN DU PERIMETRE RAPPROCHE - E2 - PDL1 - 1/500**

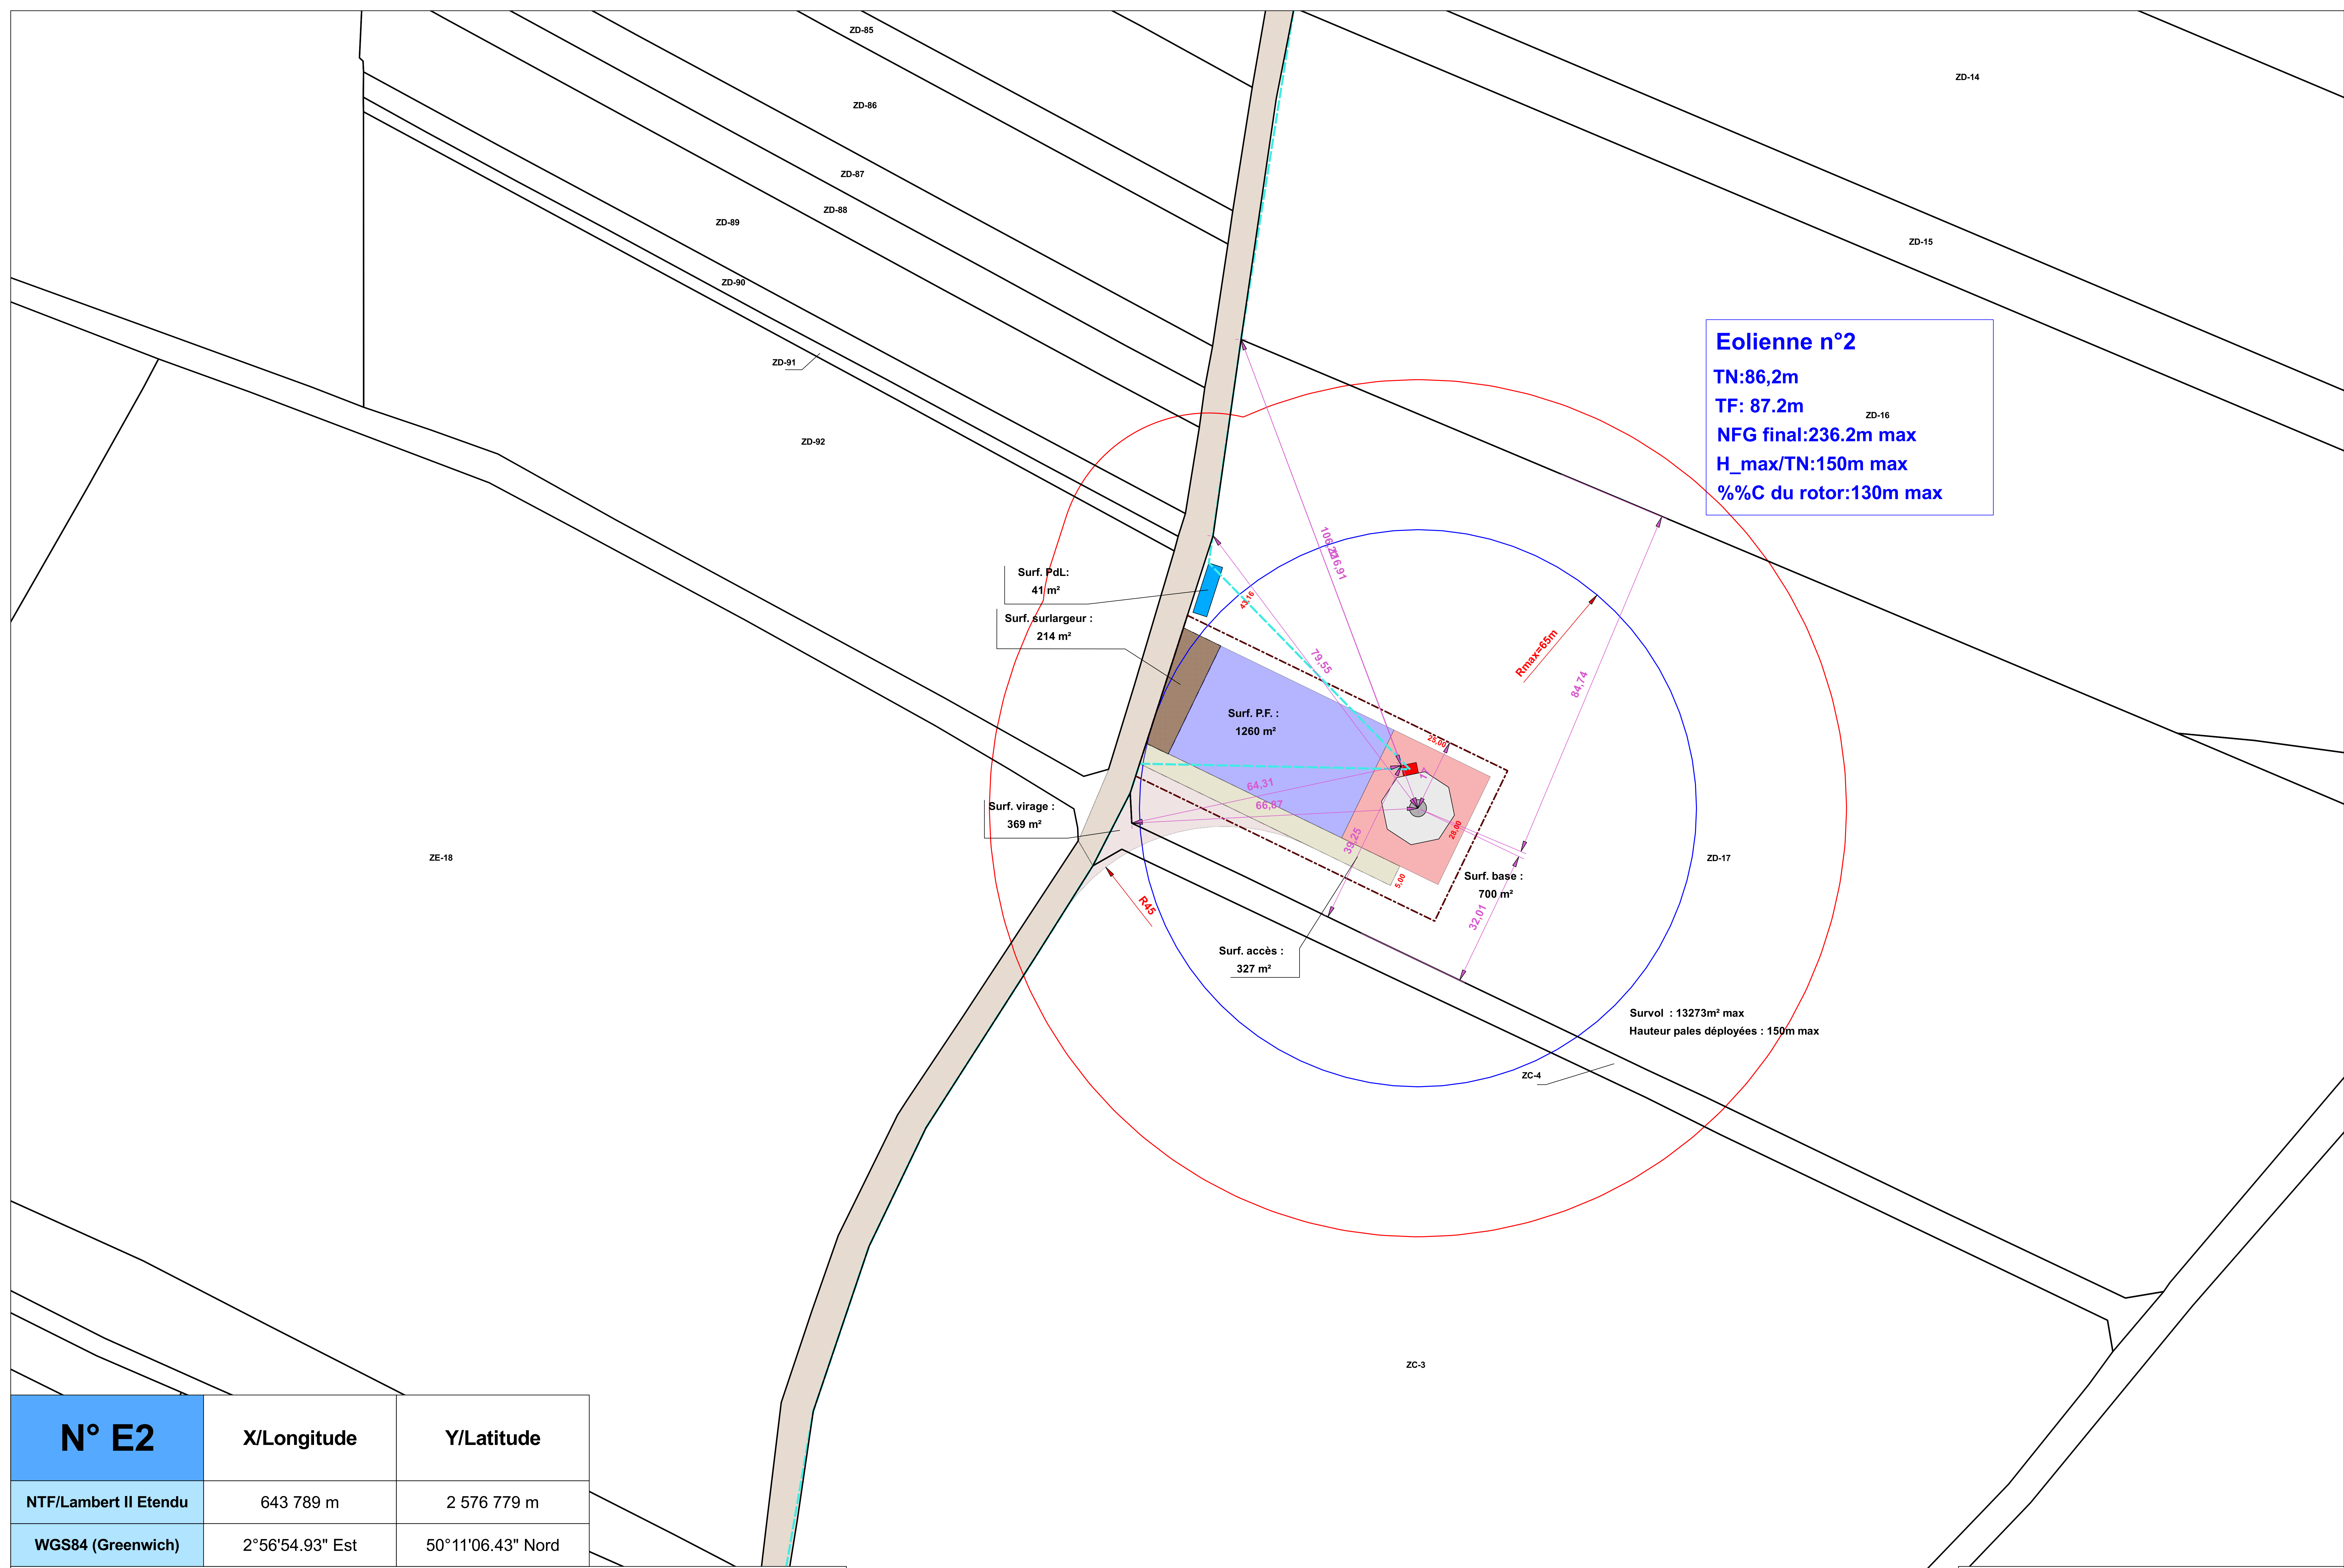

N° E2	X/Longitude	Y/Latitude
NTF/Lambert II Etendu	643 789 m	2 576 779 m
WGS84 (Greenwich)	2°56'54.93" Est	50°11'06.43" Nord

Ce plan est la propriété de MAIA EOLIS, toute reproduction ou diffusion même partielle est interdite sous peine de poursuites judiciaires

Sources : IGN 2016

**Echelle : 1:500**

Réalisation : Benoit MELEY - MAIA EOLIS  
 Mai 2016

- |   |   |   |  |
|---|---|---|--|
| <ul style="list-style-type: none"> <li><span style="border: 1px solid blue; display: inline-block; width: 15px; height: 10px; margin-right: 5px;"></span> Survol du rotor</li> <li><span style="border: 1px solid red; display: inline-block; width: 15px; height: 10px; margin-right: 5px;"></span> Limite des 35m autour de l'installation (bout de pale + 35m)</li> <li><span style="border: 1px dashed red; display: inline-block; width: 15px; height: 10px; margin-right: 5px;"></span> Emprise au sol de l'éolienne</li> </ul> | <ul style="list-style-type: none"> <li><span style="display: inline-block; width: 15px; height: 10px; background-color: #f08080; margin-right: 5px;"></span> Base de l'éolienne</li> <li><span style="display: inline-block; width: 15px; height: 10px; background-color: #add8e6; margin-right: 5px;"></span> Plateforme de l'éolienne</li> <li><span style="display: inline-block; width: 15px; height: 10px; background-color: #d2b48c; margin-right: 5px;"></span> Chemin d'accès à créer</li> <li><span style="display: inline-block; width: 15px; height: 10px; background-color: #c0c0c0; margin-right: 5px;"></span> Chemin d'accès existant</li> </ul> | <ul style="list-style-type: none"> <li><span style="display: inline-block; width: 15px; height: 10px; background-color: #d3d3d3; margin-right: 5px;"></span> Virage</li> <li><span style="display: inline-block; width: 15px; height: 10px; background-color: #808080; margin-right: 5px;"></span> Remblais</li> <li><span style="border-bottom: 1px dashed cyan; display: inline-block; width: 20px; margin-right: 5px;"></span> Câble interéolien : 20.000 volts</li> <li><span style="display: inline-block; width: 15px; height: 10px; background-color: #ff0000; margin-right: 5px;"></span> Poste de transformation pied de mât (690/20 000 V)</li> </ul> | <ul style="list-style-type: none"> <li><span style="display: inline-block; width: 15px; height: 10px; background-color: #00b0f0; margin-right: 5px;"></span> Poste de livraison</li> <li><span style="border-bottom: 1px solid green; display: inline-block; width: 20px; margin-right: 5px;"></span> Ligne électrique existante</li> <li><span style="border: 1px solid gray; display: inline-block; width: 15px; height: 10px; margin-right: 5px;"></span> Limite de parcelle</li> </ul> |
|---|---|---|--|

Format A0

**E2**